

Uggerby Å


Længdeprofil af projektstrækning



Hjørring Kommune

- Sommermedian (beregnet)
- Terræn højre
- Terræn venstre
- Bund

Kote i m DVR90 1:100

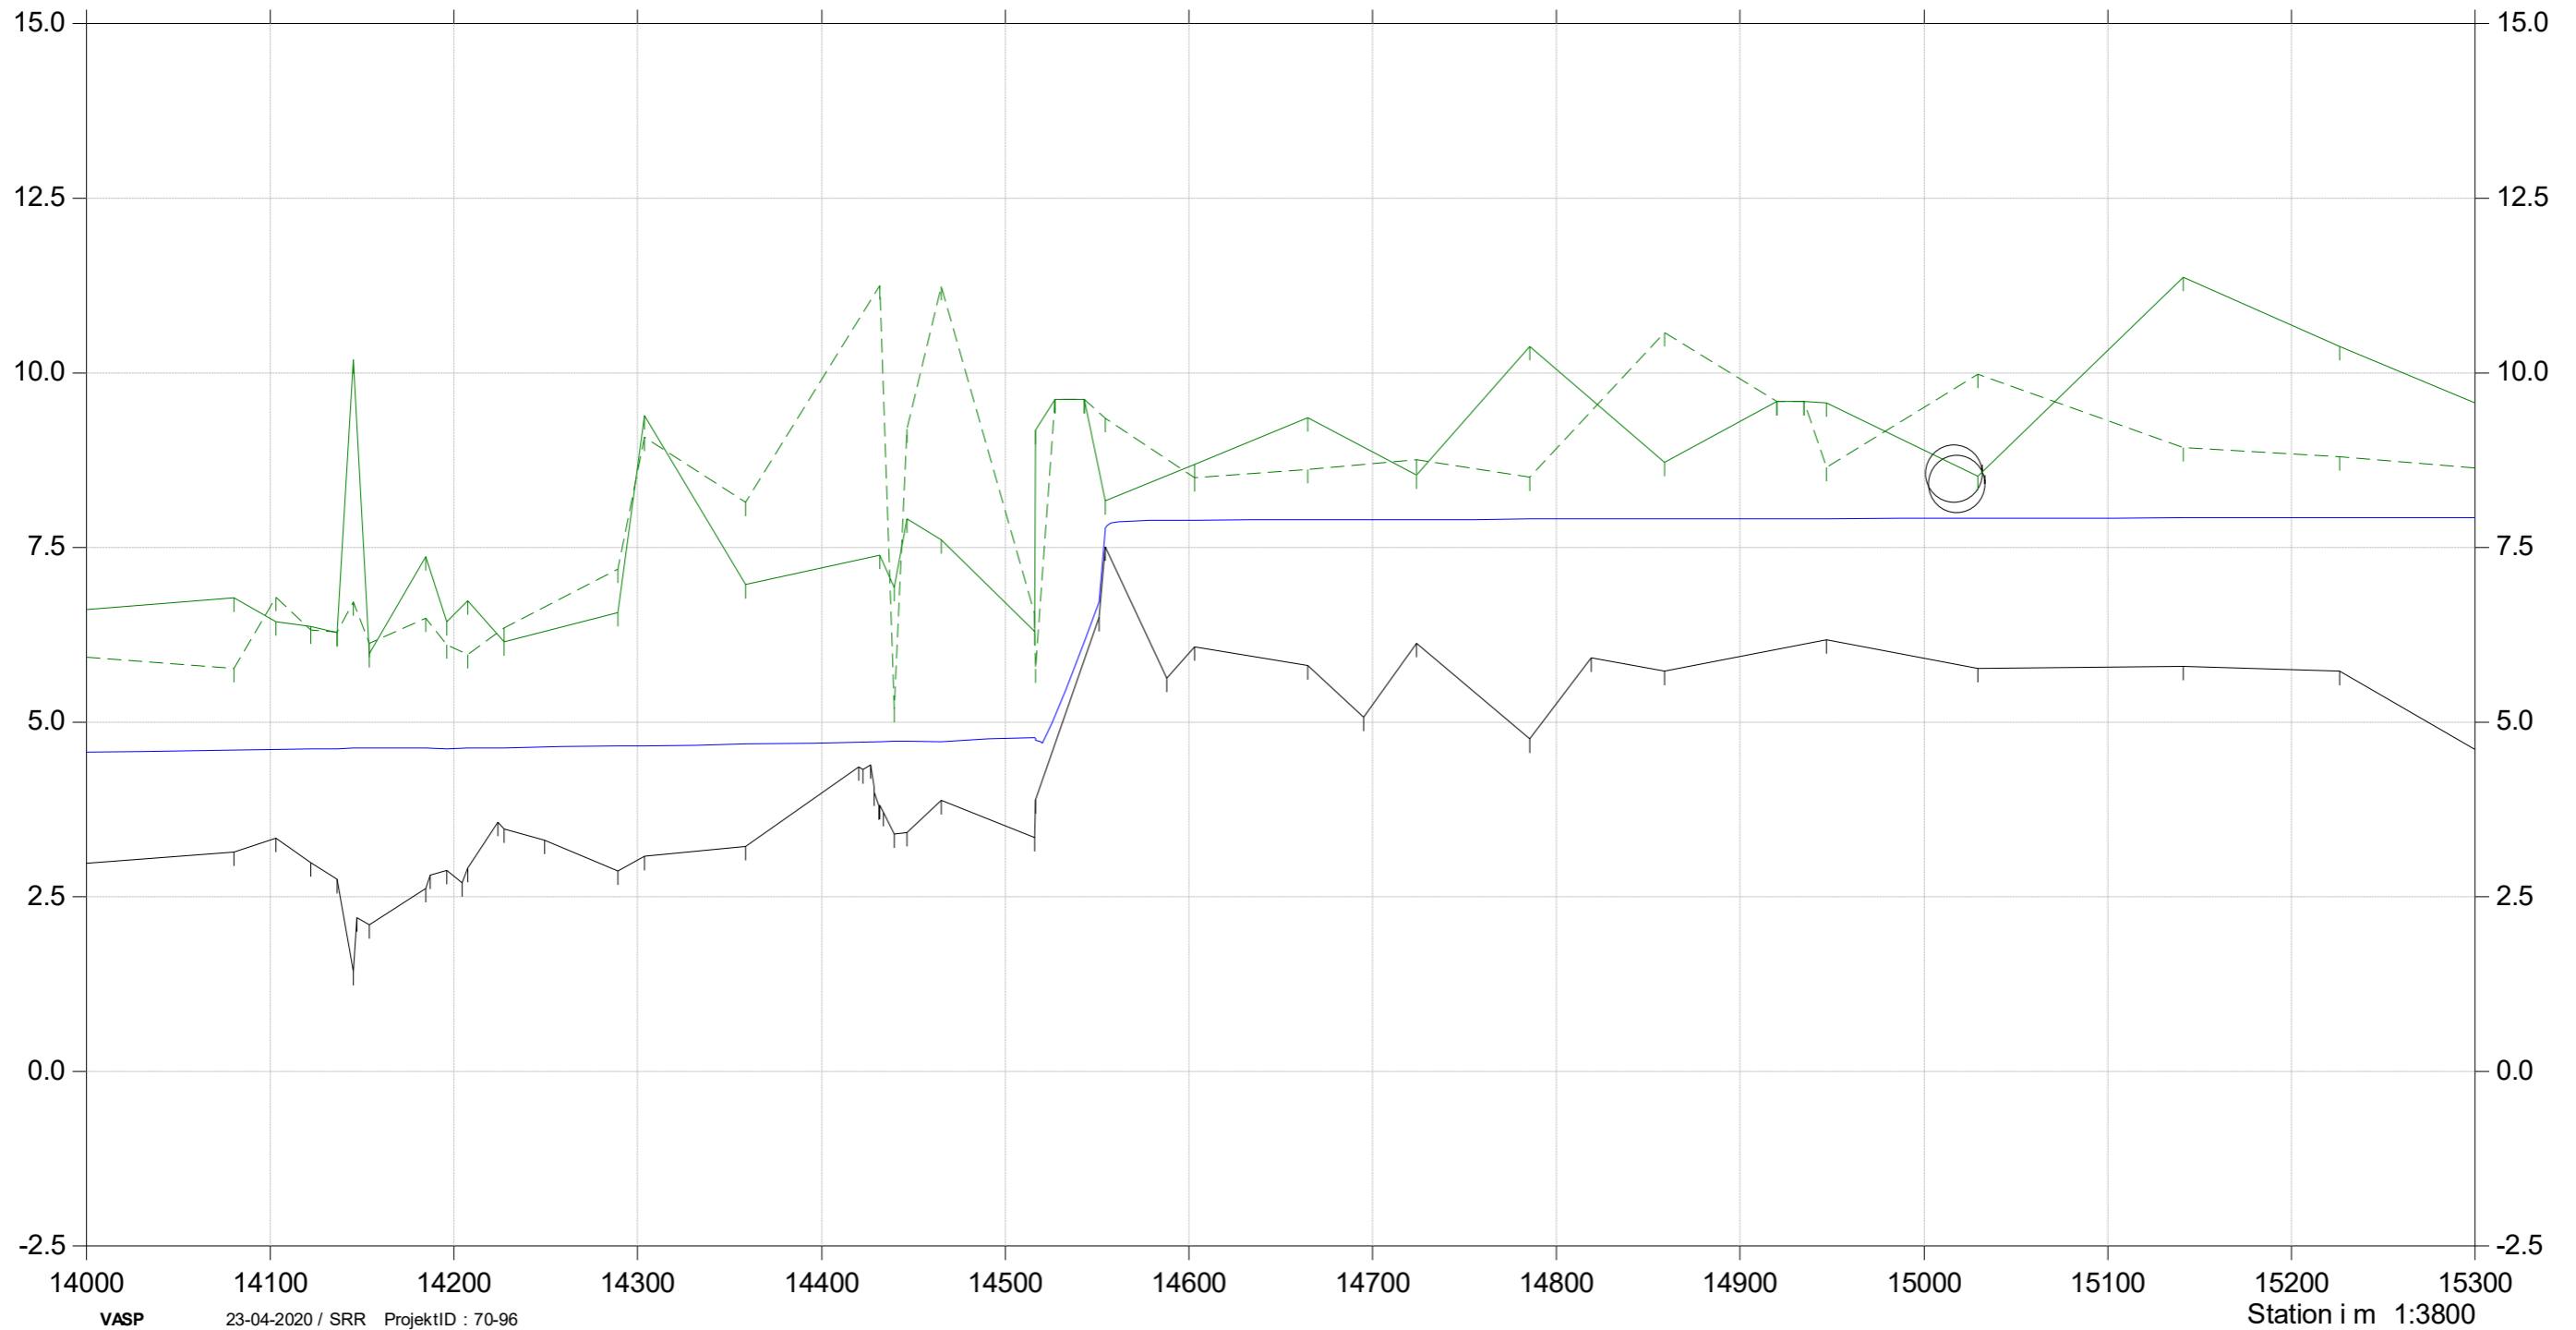

VASP

23-04-2020 / SRR ProjektID : 70-96

Station i m 1:3800