


SYD

Snit BRO, nuværende situation


NORD

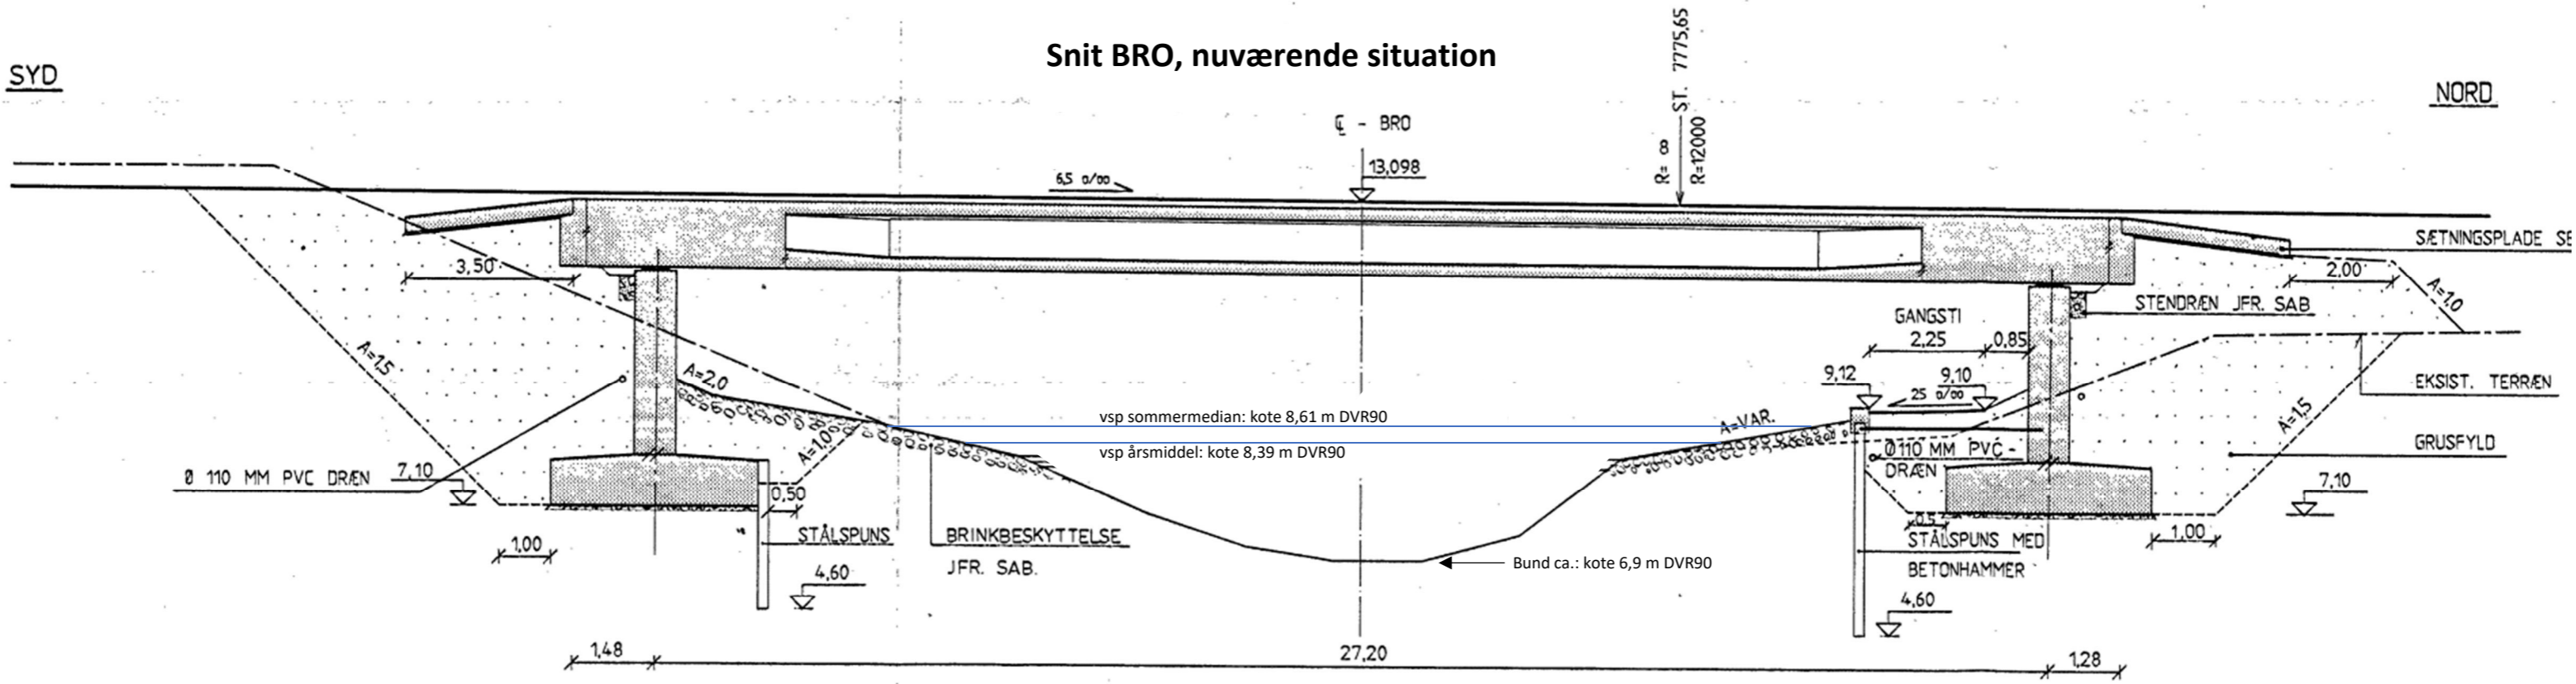

NB:
Forskel mellem DNN og DVR90 < 1 cm,
derfor er koter ikke omregnet
Tegning ikke med målestoksforhold, så
hele broen kan vises på siden.

NB:
 Forskel mellem DNN og DVR90 < 1 cm,
 derfor er koter ikke omregnet
 Tegning i målestok 1:100, er derfor lidt
 beskåret.

Snit BRO, scenarie

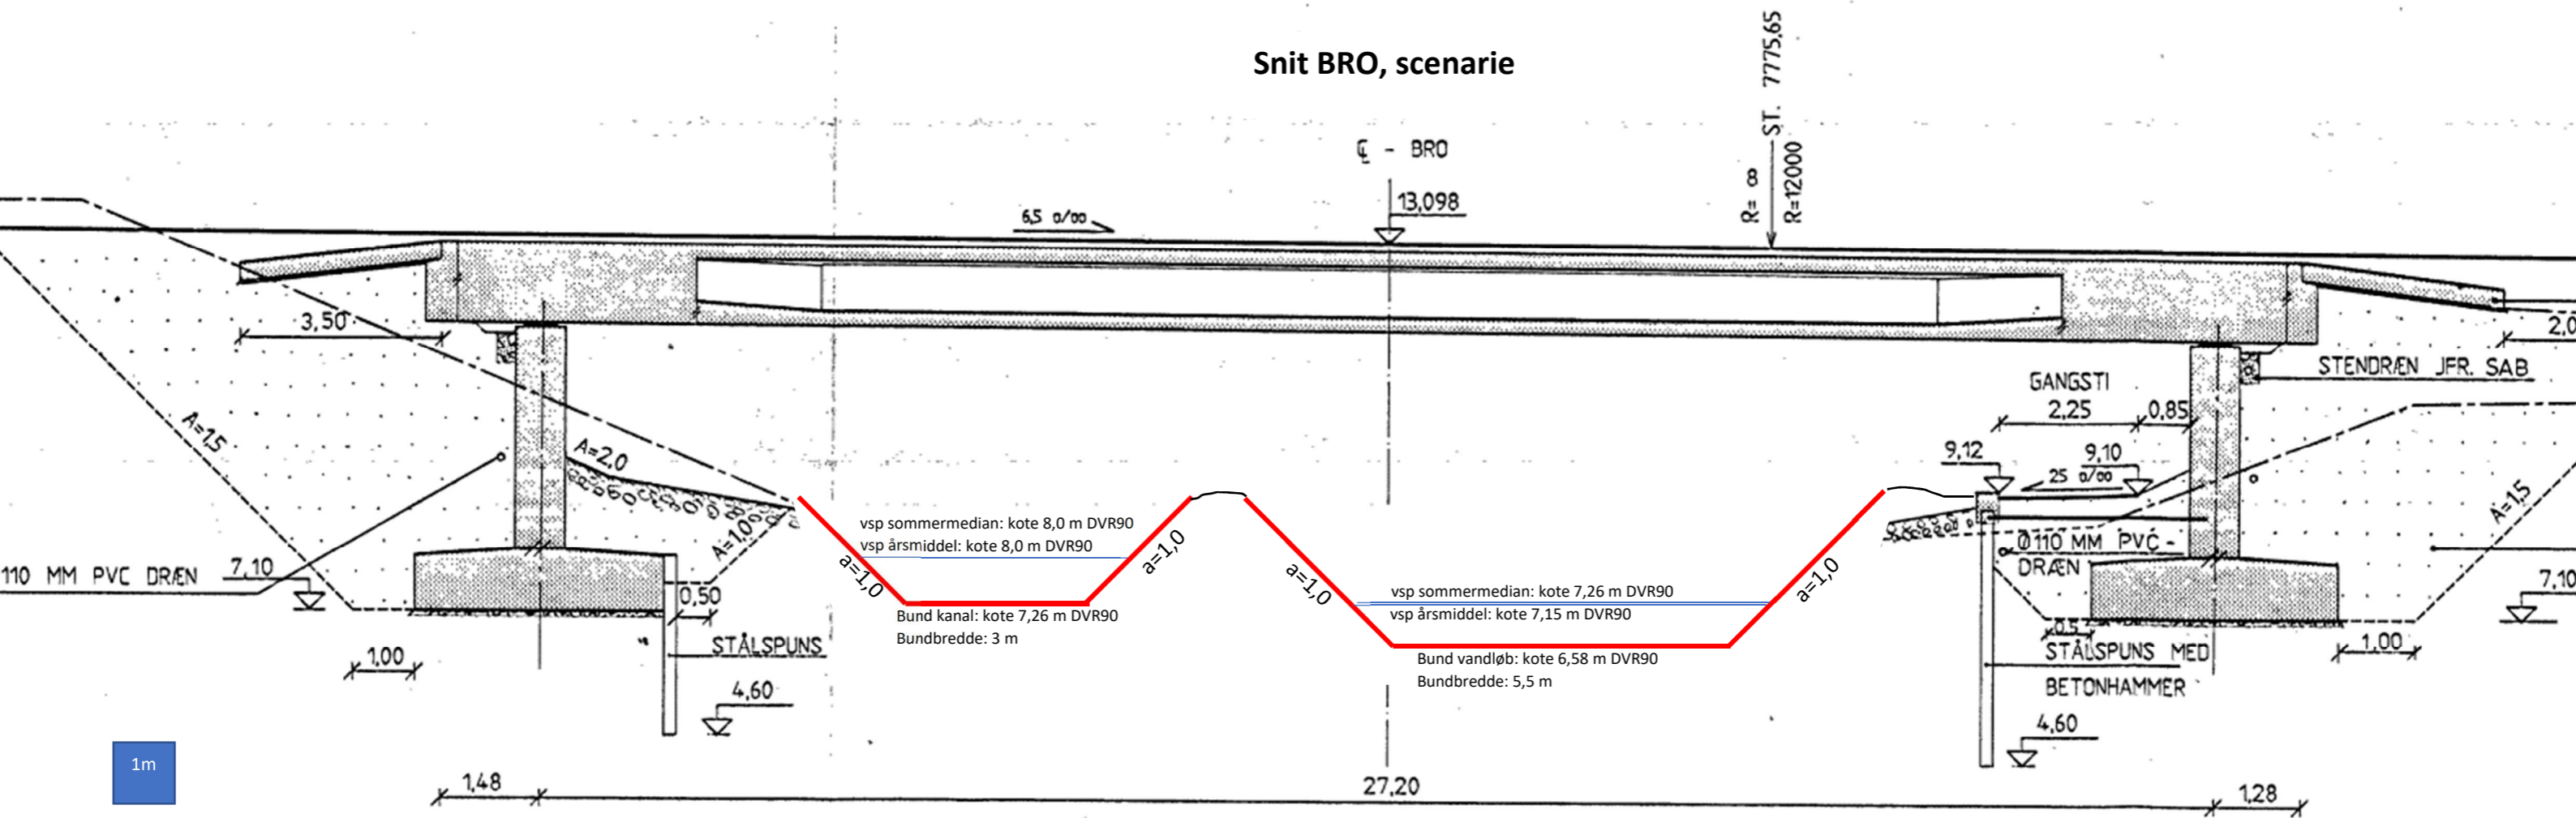

1m