


Ny bygning

Planens afgrænsning


Nabo
Fam. Holm
Jensen

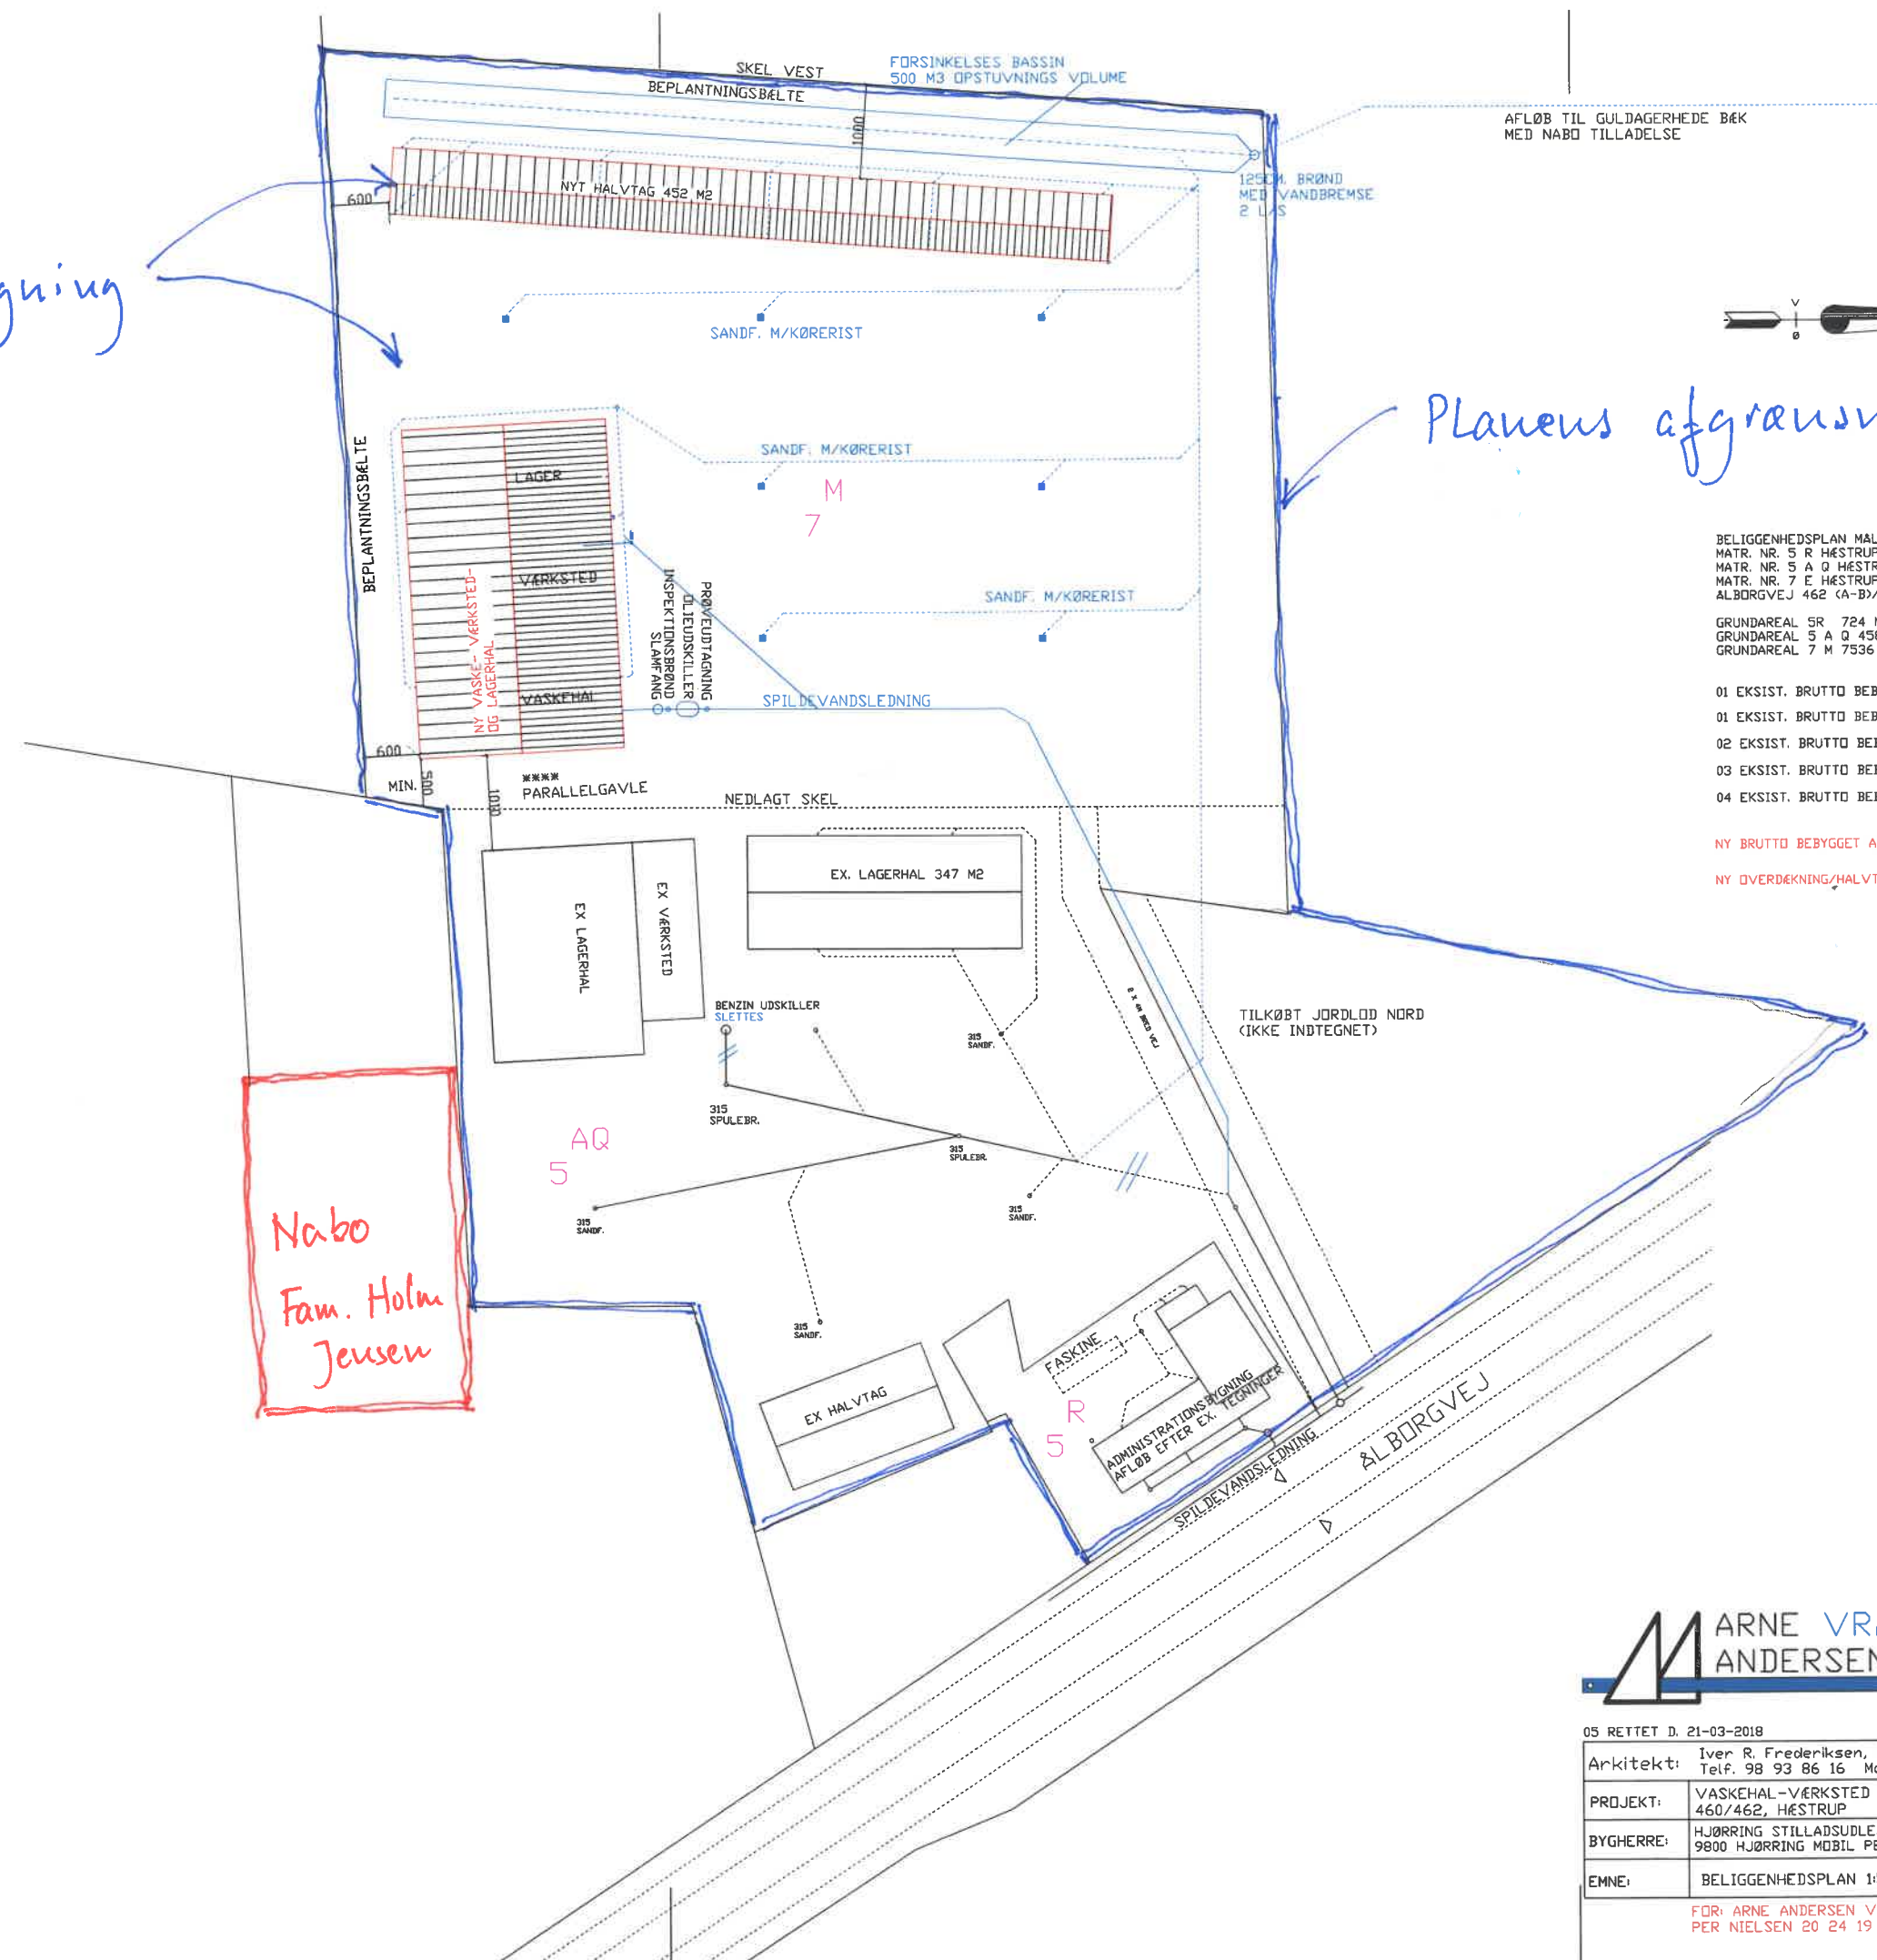

BELIGGENHEDSPAN MAL 1:500 I CM.
 MATR. NR. 5 R HÆSTRUP BY HÆSTRUP
 MATR. NR. 5 A Q HÆSTRUP BY HÆSTRUP
 MATR. NR. 7 E HÆSTRUP BY HÆSTRUP
 ALBORGVEJ 462 (A-B)/460 HÆSTRUP, 9800 HJØRRING

GRUNDAREAL 5R 724 M2 VEJ 0 M2 HUS NR. 462
 GRUNDAREAL 5 A Q 4589 M2 VEJ 286 M2 HUS NR. 460 B
 GRUNDAREAL 7 M 7536 M2 VEJ 0 M2 HUS NR.

- 01 EKSTIST. BRUTTO BEBYGGET AREAL GRUND 5 R. 175,00 M2
- 01 EKSTIST. BRUTTO BEBYGGET AREAL GRUND 5AQ. 347,00 M2
- 02 EKSTIST. BRUTTO BEBYGGET AREAL GRUND 5AQ. 131,00 M2
- 03 EKSTIST. BRUTTO BEBYGGET AREAL GRUND 5AQ. 177,00 M2
- 04 EKSTIST. BRUTTO BEBYGGET AREAL GRUND 5AQ. 505,00 M2
- NY BRUTTO BEBYGGET AREAL VASKE-VÆRKST.- LAGER 752,00 M2
- NY OVERDÆKNING/HALVTAG BRUTTO IALT INCL. UDHÆNG 534,00 M2

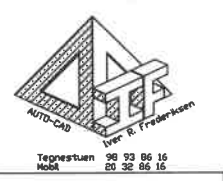

| | | | |
|-------------------------|--|---|--|
| 05 RETTET D. 21-03-2018 | | IVER@IVERRF.DK | |
| Arkitekt: | Iver R. Frederiksen, Agade 2, 9881 Bindlev. Tel/f. 98 93 86 16 Mobil 20 32 86 16 | DATO: 09-02-2018 | |
| PROJEKT: | VÅSKEHAL-VÆRKSTED OG LAGERHAL TILBYGNING, ALBORGVEJ 460/462, HÆSTRUP | SAG: 16-18 | |
| BYGHERRE: | HJØRRING STILLADSUDLEJNING A/S ALBORGVEJ 462, HÆSTRUP 9800 HJØRRING MOBIL PETER 40 38 38 66 MAIL: PETER@98986066.DK | KOMMUNE: HJØRRING 72 33 33 33 BYGGERI@HJØRRING.DK | |
| EMNE: | BELIGGENHEDSPAN 1:500 I CM. MAL (CM.) | TEGN. NR.: 04 | |

FOR: ARNE ANDERSEN VRÅ A/S NORDRE RINGVEJ 7, 9760 VRÅ 98 98 19 64
 PER NIELSEN 20 24 19 64 MAIL: PER@ARNE-ANDERSEN.DK