

NOTER

Mål: Ubenaævnte mål i mm, koter i m (DVR90)

Der må ikke måles på tegningen

Materiale: Eksist. brudsten med en vægt på min. 250 kg genanvendes

Nye dæksten er brudsten (Norit) med densitet på min. 3,1 t/m³


Sprængstensfyld se SAB

Stengraderinger er beskrevet i SAB

Udførelse: Der henvises til SAB

Tegningsoversigt: Se tegn. nr. A028233-1, Oversigtsplan

TVÆRSNIT, 1:100

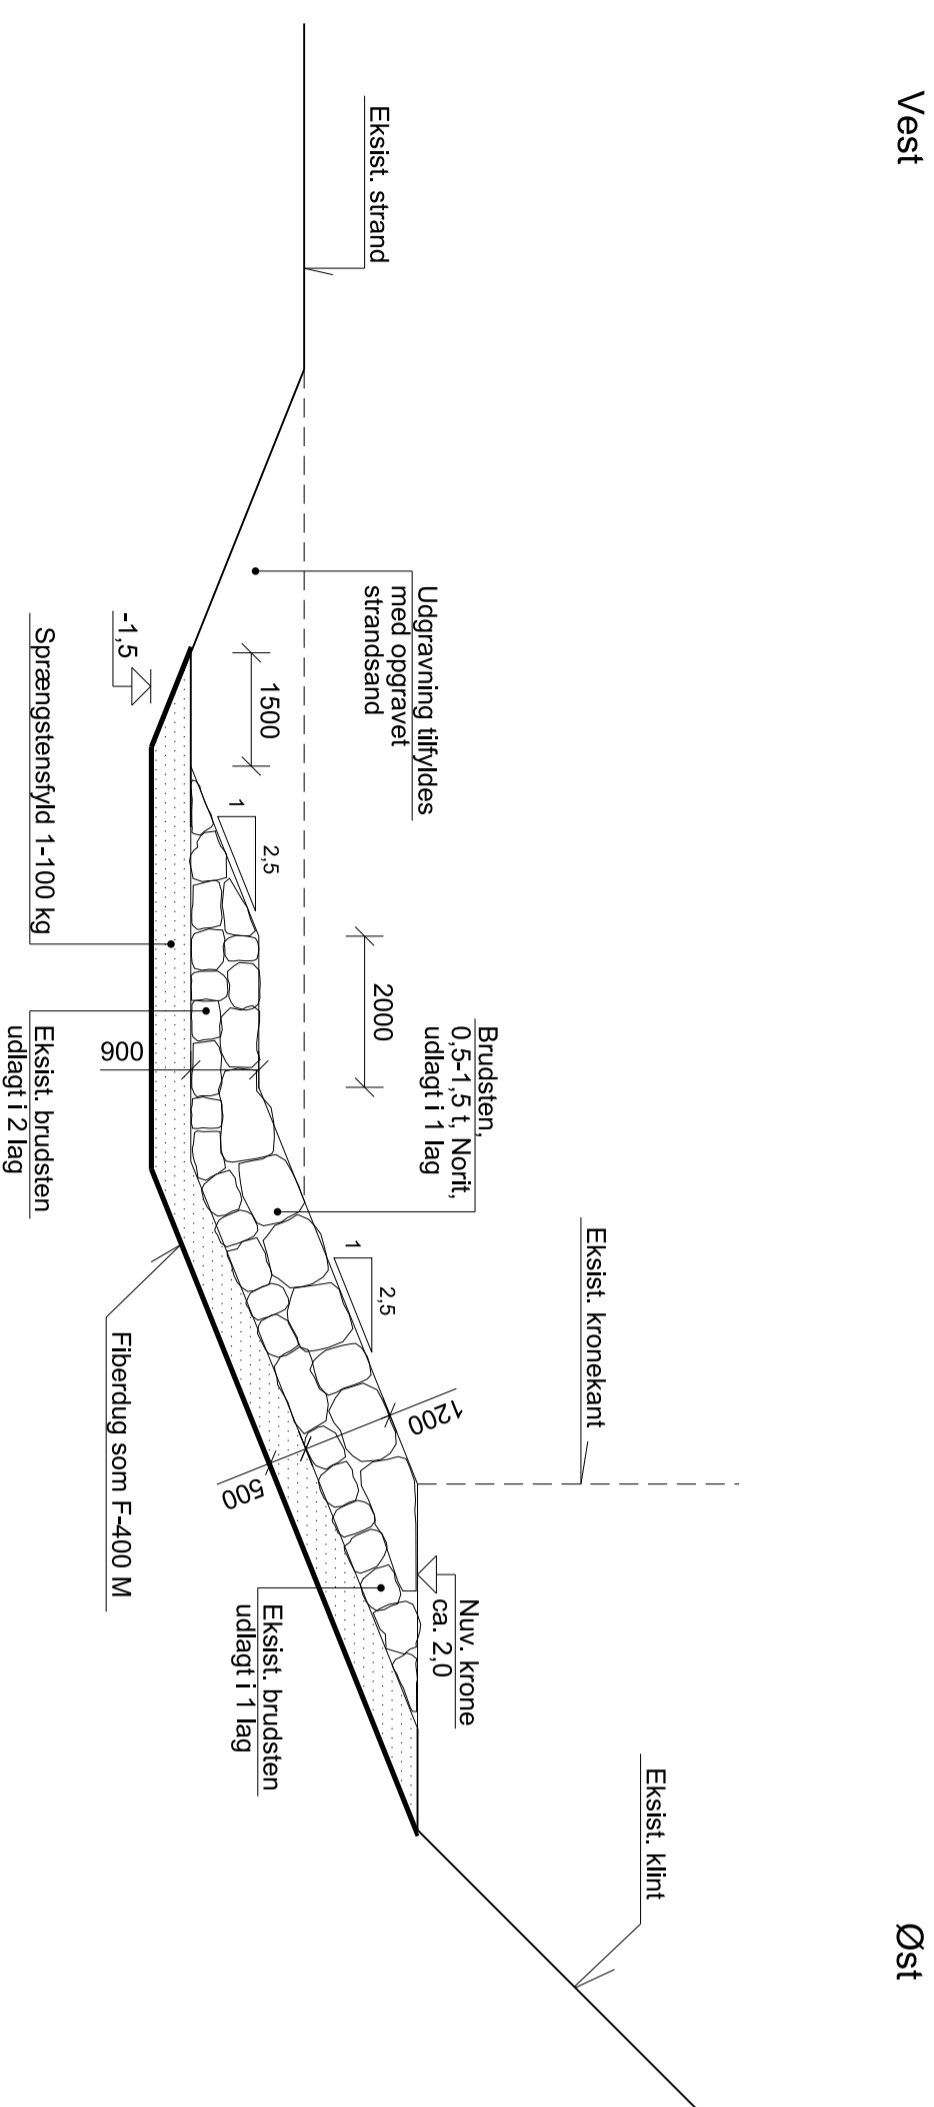

VER.	DATO	BEMÆRKNINGER	TEGNI./UDRAB.	KONTROL	GODKENDT

HJØRRING KOMMUNE Kystbeskyttelse ved Lønstrup. Reparation og ombygning

PROJEKTNR. A028233

TEGNI./UDRAB. ELBE / CQN

KONTROLLERET CEL

GODKENDT CQN

MÅL 1:100

DATO 24. sep 2012

Nordlig skråningsbeskyttelse
Omlægning bag bølgebryster BB8

BEMÆRKNINGER

COWI

COWI A/S
Visionsvej 53
9000 Ålborg
Danmark

TF +45 56 40 00 00
Fax +45 56 40 99 99
www.cowi.dk

DOKUMENTNR. A028233-3

VERSION 1.0