


## NOTER

- Mål: Ubenaævnte mål i mm, koter i m (DVR90)  
Der må ikke måles på tegningen
- Materiale: Eksist. brudsten fra bølgebrøder BB7 sorteres og genanvendes  
Sprængstensfyld se SAB
- Udførelse: Der henvises til SAB
- Tegningsoversigt: Se tegn. nr. A028233-1, Oversigtsplan

## Tværsnit, 1:100

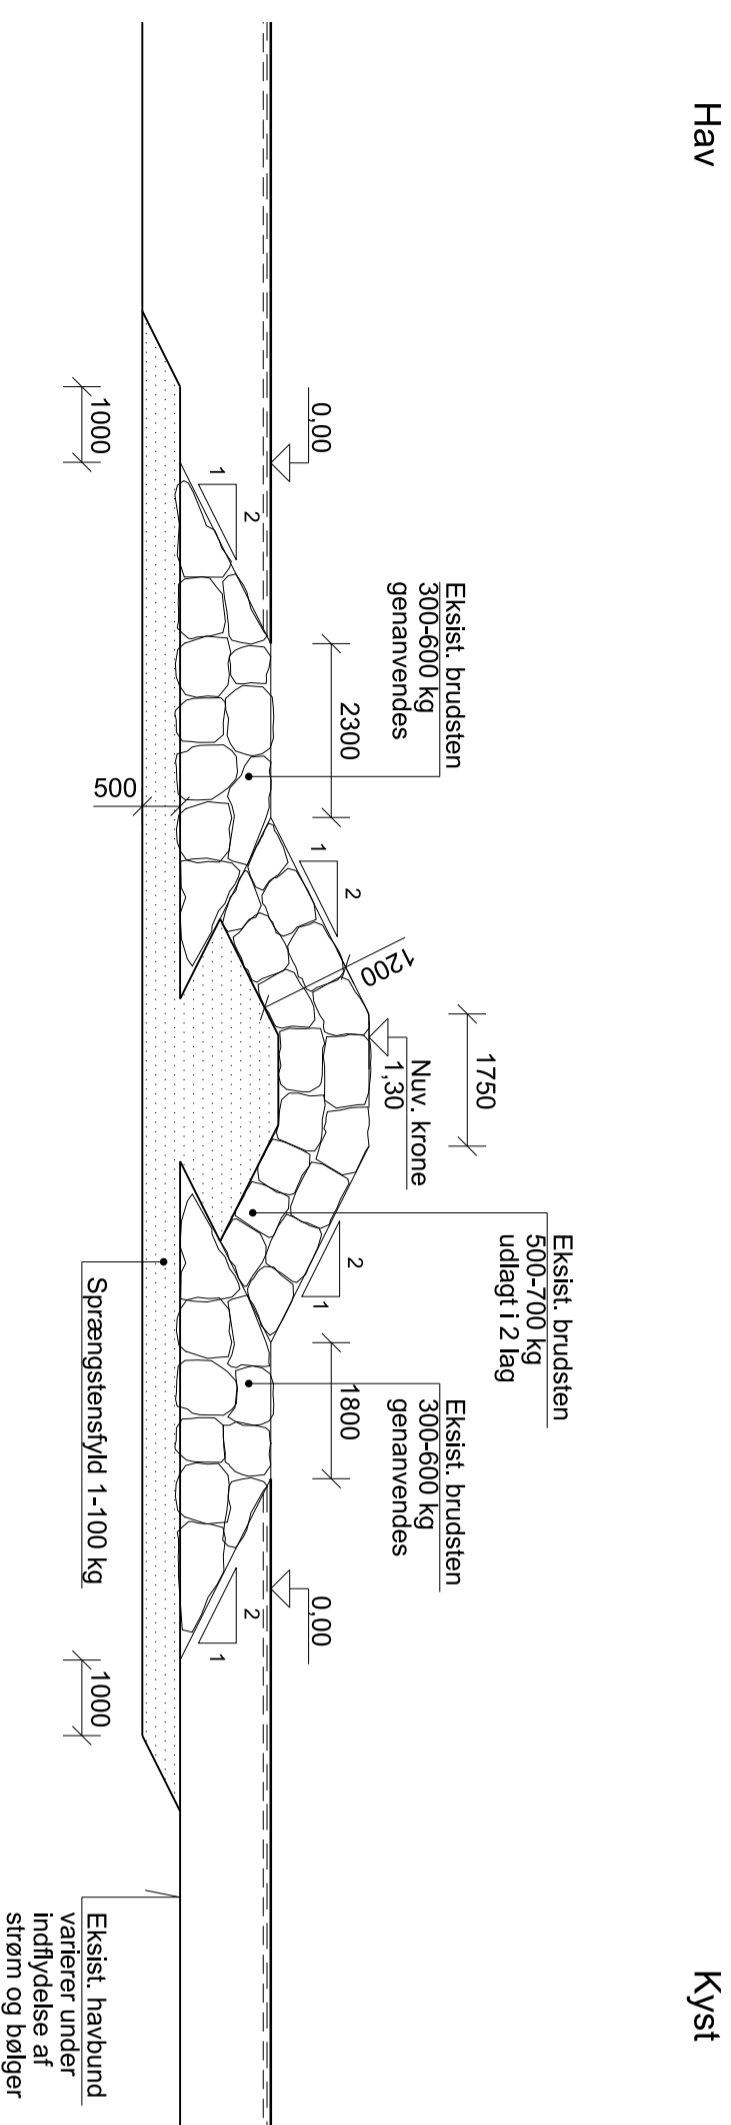

## HJØRRING KOMMUNE Kystbeskyttelse ved Lønstrup. Reparation og ombygning

Bølgebrøder  
Forlængelse af BB8 med 15 m

### BEMÆRKNINGER

VER.	DATO	BEMÆRKNINGER	TEGN./UDRAB.	KONTROL	GODKENDT

PROJEKTR. A028233  
TEGN./UDRAB. ELBE / CQN  
KONTROLLERET CEL  
GODKENDT CQN

MÅL 1:200, 1:100  
DATO 24. sep 2012

# COWI

COWI A/S  
Vistorsvej 53  
9000 Ålborg  
Danmark

TF +45 56 40 00 00  
Fax +45 56 40 99 99  
www.cowi.dk

DOKUMENTNR. A028233-5  
VERSION 1.0